Kanton Graubünden
Gemeinde Küblis

Genereller Erschliessungsplan
1:2 000

Ver- und Entsorgung

Dorf

Von der Gemeindeversammlung beschlossen am: 23. August 2024

Der Gemeindepräsident:

Der Gemeindeschreiber:

Von der Regierung genehmigt am: RB:

Der Präsident:

Der Kanzleidirektor:

Festlegungen

bestehend

	Wasserleitung	Art. 44 BauG
	Reservoir	Art. 44 BauG
	Hydrant	Art. 44 BauG
	Öffentliche Kanalisationsleitung	Art. 44 BauG
	Private Kanalisationsleitung	Art. 44 BauG
	Öffentliche Meteorwasserleitung	Art. 44 BauG

Informative Inhalte

Orientierend

	Wald	WaG/KWaG
	Bauzone	

Hinweisend

	Gewässer
	Gebäude projektiert
	Gemeindegrenze

WaG Bundesgesetz über den Wald
KWaG Kantonales Waldgesetz
BauG Baugesetz der Gemeinde

Plandatum: 30. August 2024 / Bearbeitung: fl, ai
Amtliche Vermessung (AV), Kanton Graubünden, 31. August 2024
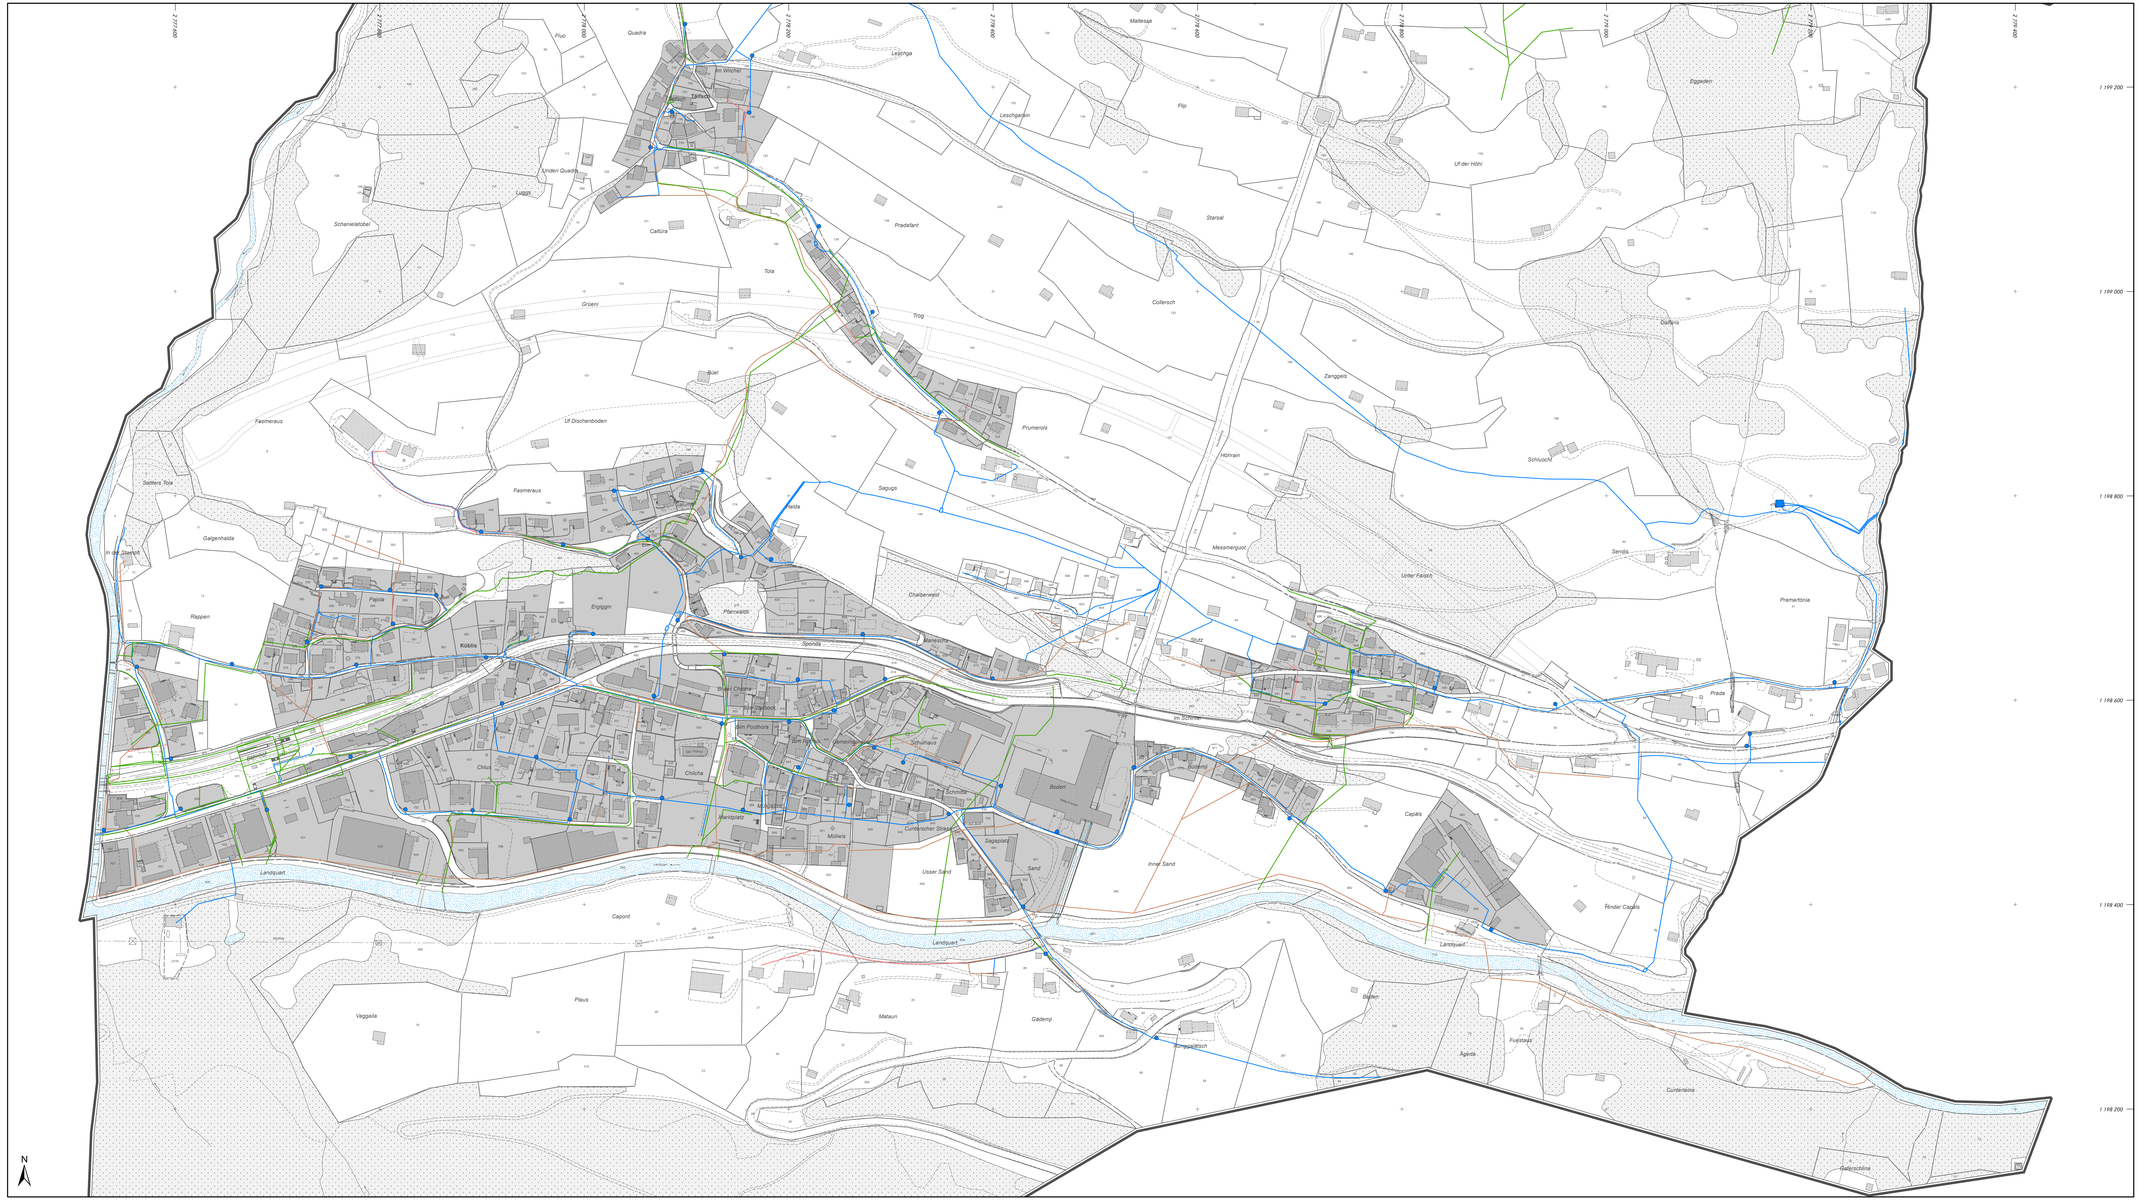
Stauffer & Studach Raumentwicklung
Stauffer & Studach AG | Alexanderstrasse 38 | CH-7000 Chur
+41 81 258 34 44 | info@stauffer-studach.ch | www.stauffer-studach.ch